


schema illustrativo

per il montaggio corretto vedere il manuale di montaggio

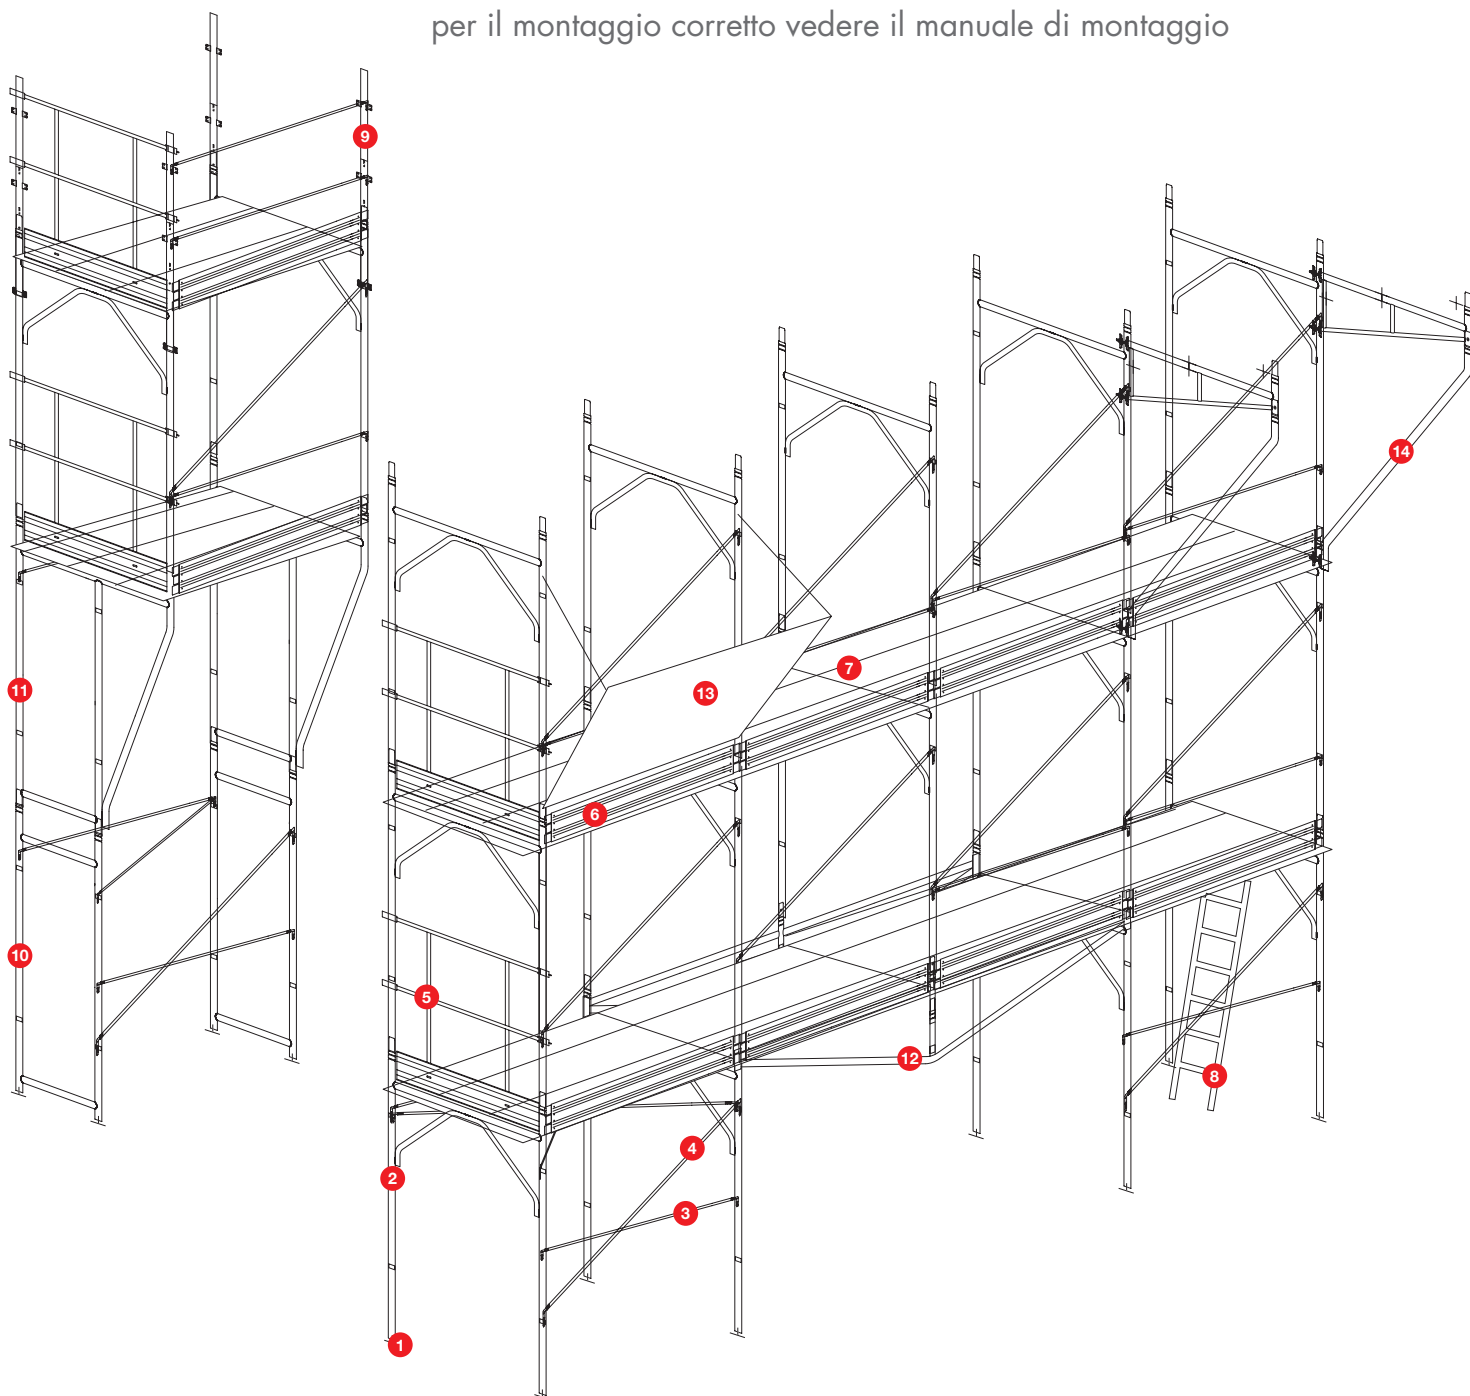

- | | | |
|-------------------------|--------------------------|-------------------------------------|
| 1 Basetta regolabile | 6 Fermapiede di facciata | 11 Telaio sup. per partenza stretta |
| 2 Telaio mt. 2 | 7 Tavole metalliche | 12 Passo carraio |
| 3 Corrente parapetto | 8 Scala di accesso | 13 Parasassi |
| 4 Diagonale di facciata | 9 Terminale parapetto | 14 Mensola con puntone |
| 5 Cannello di testata | 10 Partenza stretta | |

Di fondamentale importanza per la stabilità e il perfetto utilizzo del sistema di ponteggio è la conoscenza e comprensione di tutte le sue componenti: lo schema qui presentato è illustrativo e non sostituisce il progetto e disegno esecutivo, informa sui vari elementi del ponteggio "Ghera" di tipo portale boccole 105x108.

N.B. Per il montaggio utilizzare sempre il libretto di autorizzazione ministeriale dato in dotazione.